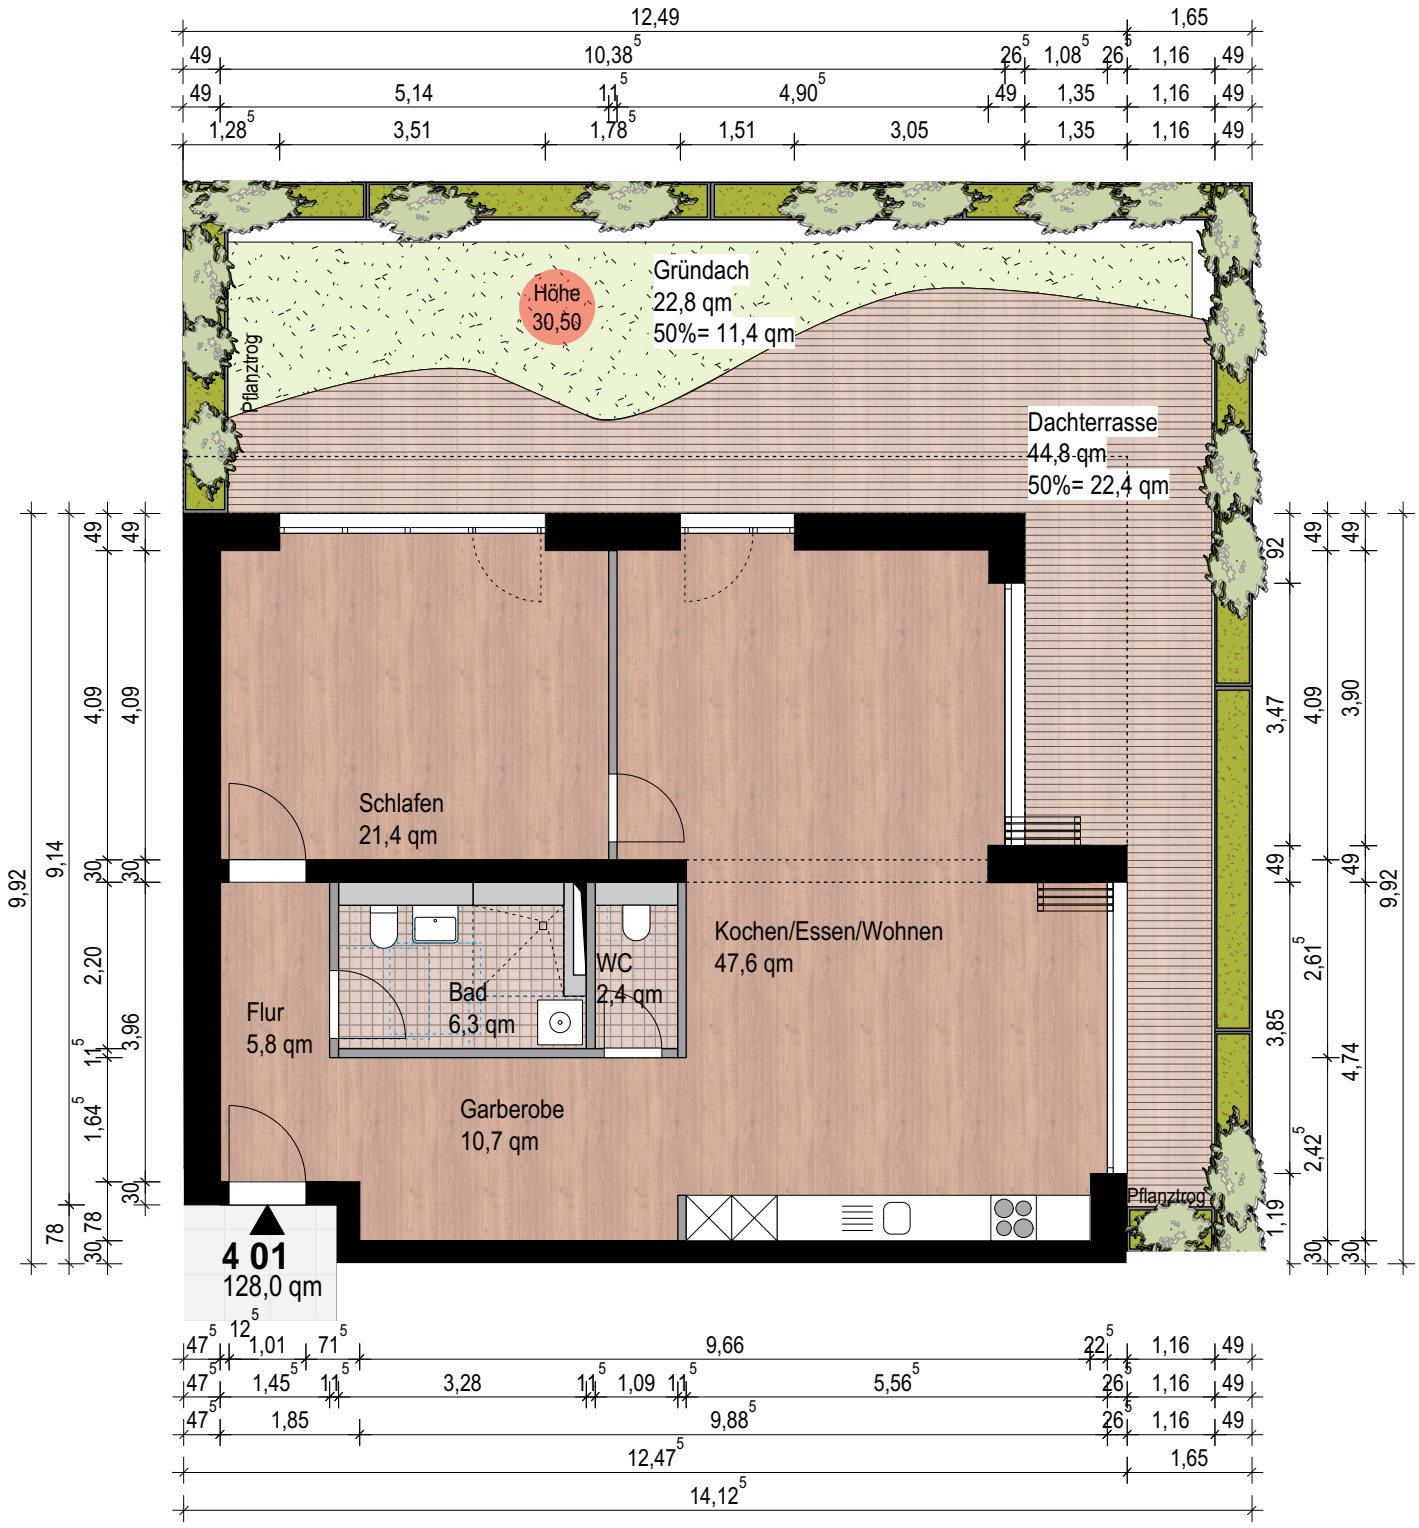

BAUVORHABEN	FREILAND FLENSBURG ATRIUMHAUS	DARSTELLUNG	Wohnung 4 01 Ohne Möblierung
AUFTRAGGEBER	Wohnprojekt Freiland Flensburg GbR c/o conplan Rote Straße 14 Hinterhaus 29437 Flensburg	MASSSTAB DATUM GEZ	1:100 / A4 19.07.2019 FE; TW
LEISTUNGSPHASE	Genehmigungsplanung		

BLATT-NR

4 01

Index

MEYER STEFFENS
ARCHITEKTEN UND STADTPLANER BDA

AEGIDIENHOF
WEBERSTRASSE 1F
23552 LÜBECK
T. 0451 · 20 99 98-0
F. 0451 · 20 99 98-10
WWW.MEYERSTEFFENS.DE