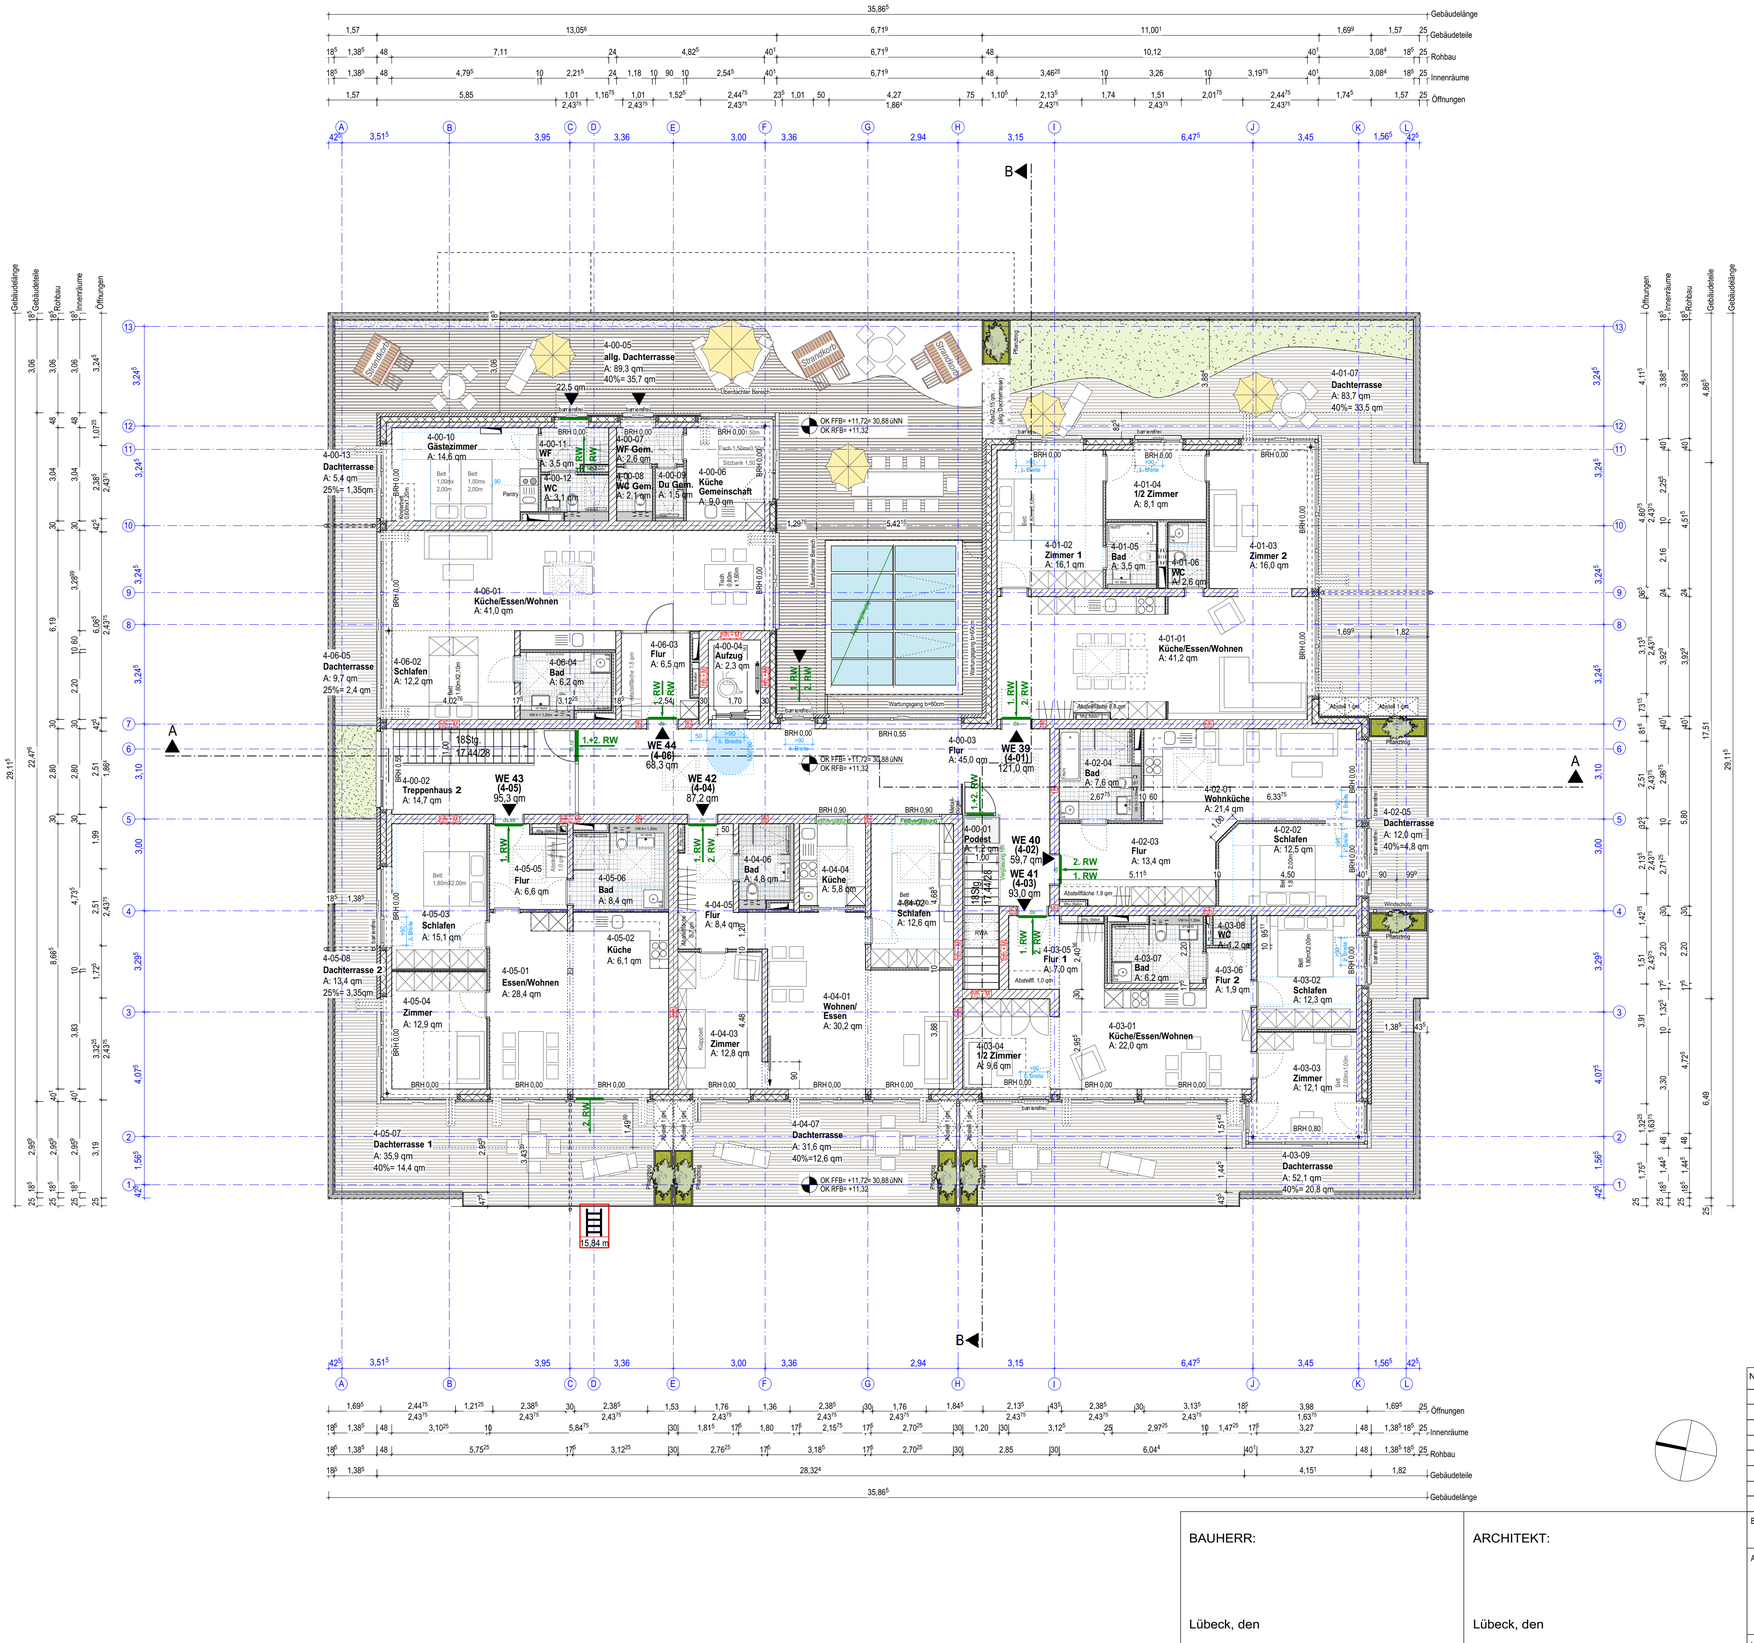

NR.	ÄNDERUNG	Datum	Index

BAUHERR:

Lübeck, den

ARCHITEKT:

Lübeck, den

BAUVORHABEN	FREILAND FLENSBURG ATRIUMHAUS	DARSTELLUNG	Staffelgeschoss
AUFTRAGGEBER	Wohnprojekt Freiland Flensburg GbR c/o conplan Rote Straße 14 Hinterhaus 29437 Flensburg	MASSSTAB	1:100 / A1
		DATUM	20.03.2020
		GEZ	AV, ZE, JH
LEISTUNGSPHASE	Genehmigungsplanung		

BLATT-NR: BA-1.4

Index

MEYER STEFFENS
ARCHITEKTEN UND STADTPLANER BDA
AEGIDIENHOF
WEIBERSTRASSE 1F
23552 LÜBECK
T. 0451 - 20 99 98-0
F. 0451 - 20 99 98-10
www.meyersteffens.de